


# Plan de lumière "Le voyage d'un roi"

L'arrière-plan de la scène doit être foncé/ Noir

- espace 6x4m, requis 4x4m, hauteur 3m
- Obscurité totale nécessaire
- espace public en amphithéâtre (maximum Scène surélevée 0,50-0,80m)
- ou Scène surélevée de 0,80m-1,20m
- L'arrière-plan de la scène doit être foncé
- Pendant le spectacle, la salle doit être fermée et obscure
- l'organisateur est responsable du stockage de l'équipement avant et après la représentation
- Durée du spectacle: 70 min
- Possibilité de 2 représentations par jour avec un intervalle minimum de 3 heures
- 200 spectateurs au maximum, mieux : 120-140

- 2x16A, minimum 2x10A
- 3 adaptateurs sur le Schuko
- 7 projecteurs à l'avant scène, Variante avec le pianiste 8 projecteurs
- Projecteurs : 650-1000 W PCou Decoupe
- 4x Couleur 152, 2x Couleur 120
- La présence de 1-2 techniciens lumière est nécessaire au montage
- il faut que la la salle soit pêtre et que nous puissions y accéder au moins 6 heures avant le début du spectacle

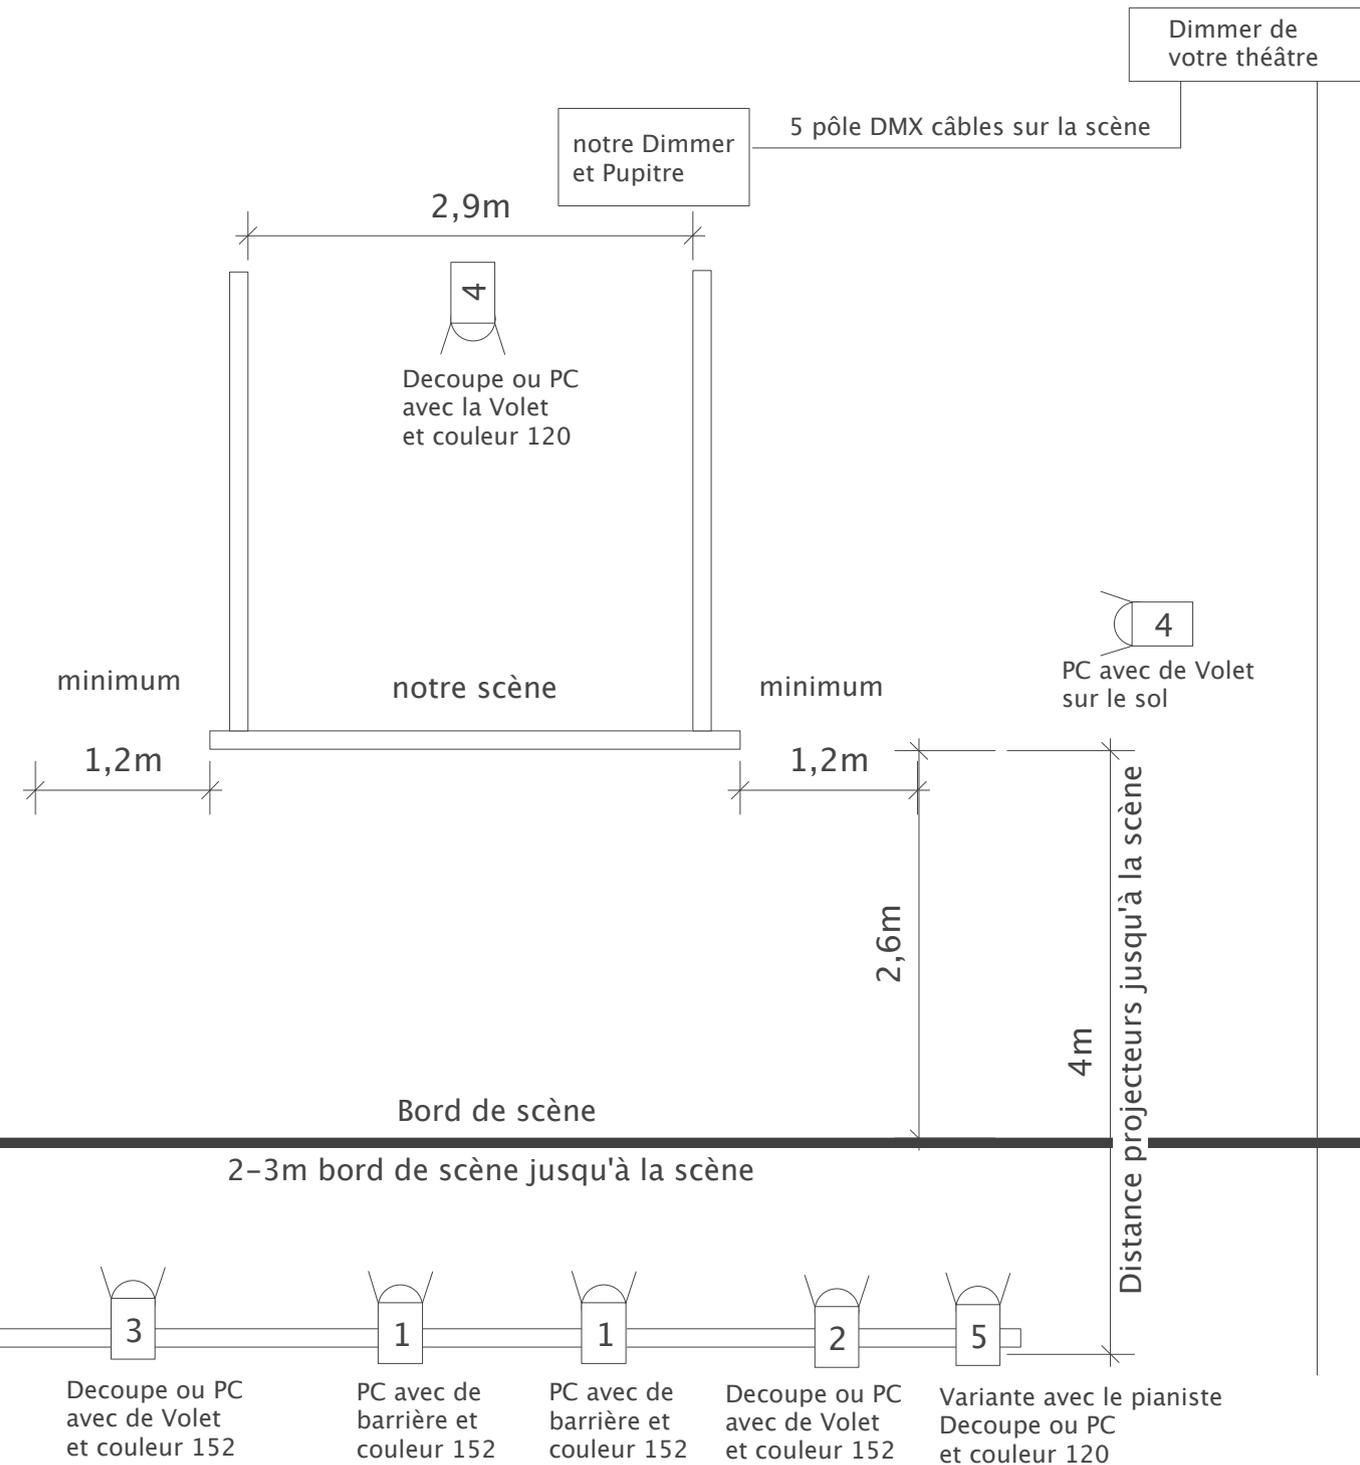

Maßstab  
1:50

# Plan "Le voyage d`un roi"

1. espace public en amphithéâtre ,  
(maximum Scène surélevée 0,50-0,80m)

public

- Salle:
- espace 6x4m, requis 4x4m, hauteur 3m, (scène plus grande est meilleure)
  - Obscurité totale nécessaire
  - L'arrière-plan de la scène doit être foncé
  - Pendant le spectacle, la salle doit être fermée et obscure
- Public:
- espace public en amphithéâtre/gradins (maximum Scène surélevée 0,50- 0,80m), pas de couloir au milieu!
  - ou Scène surélevée de 0,80m -1,20m
  - Jauge: 200 spectateurs au maximum, mieux : 120-140
- Minutage:
- Durée du spectacle: 70 min
  - Possibilité de 2 représentations par jour avec un intervalle minimum de 3 heures
  - Montage de la scène 4-6 heures. Il faut que la la salle soit prête et que nous puissions y accéder au moins 6 heures avant le début du spectacle
  - Démontage 3 h
- Puissance électrique:
- 5 pôle DMX câbles sur la scène
  - 2x16A, minimum 2x10A
  - on a besoin de 3 adaptateurs sur le Schuko
- Lumière:
- 7 PC à 650-1000 W à l'avant scène, Variante avec le pianiste 8 projecteurs
  - 4x Couleur 152 + 2x Couleur 120
- Personnel demandé:
- La présence de 1-2 techniciens lumière est nécessaire au montage
  - 2 machinistes pour décharger et charger
- Autres:
- il faut des loges pour 2 personnes (+ pianiste evtl.) près de la salle
  - l'organisateur est responsable du stockage de l'équipement avant et après la représentation
  - parking gratuit et gardé pour la voiture de la Cie.

2.Scène surélevée de 0,80m-1,20m

public

