


## 2. Plan de lumière la Variante Traverse "Les Seigneurs du Rail" Theater Hangemenge

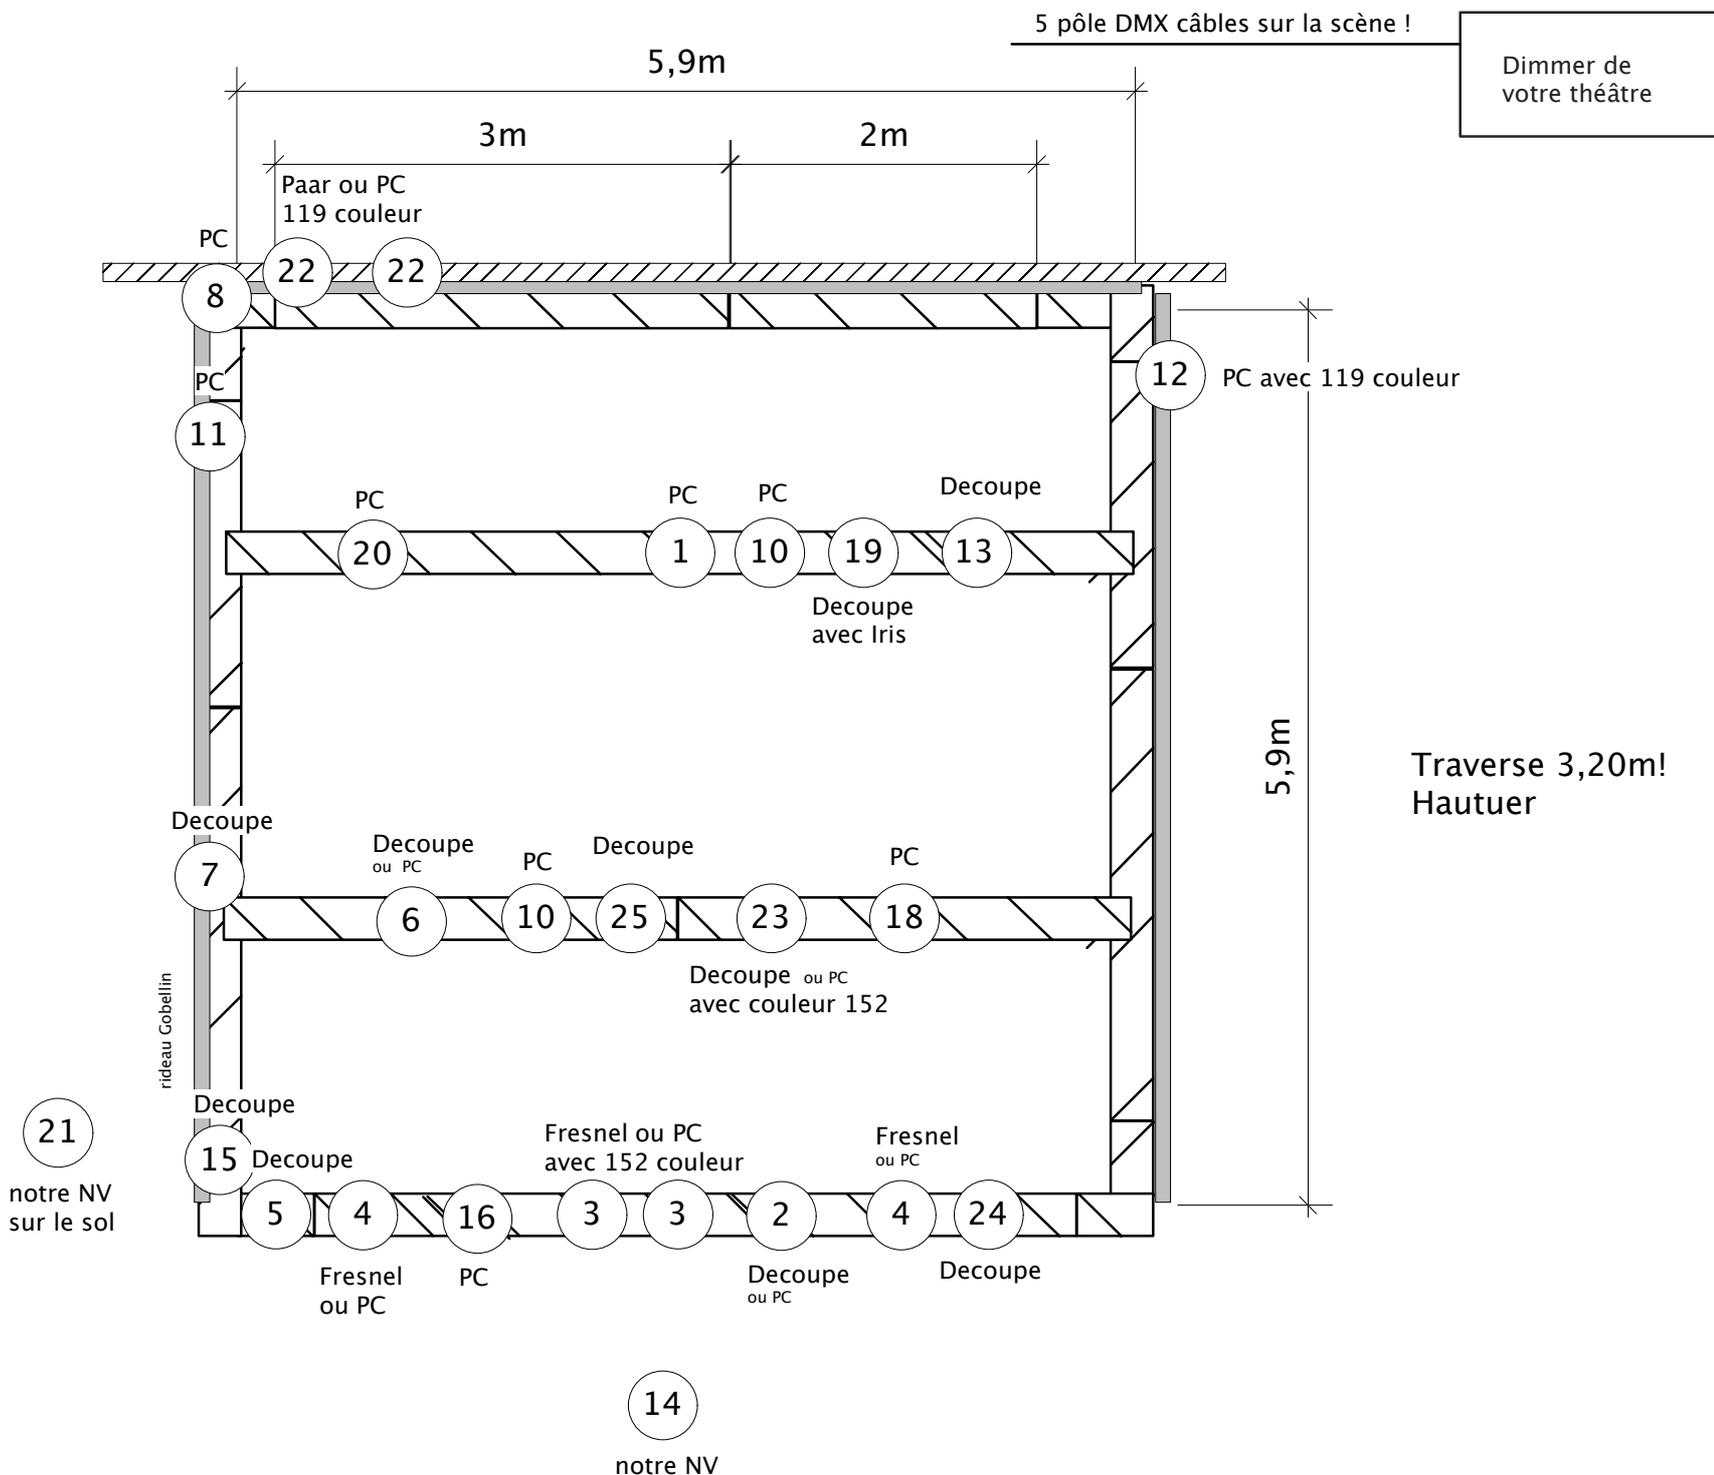

Nous apportons Nr. 9, 14  
 Nr. 3, 4 et 20 couleur 152  
 Nr. 11 et 17 couleur 119  
 PC`s avec de barrière !  
 Decoupe Nr. 16 avec Irisblende  
 2x16A, minimum 2x10A direct sur la scène  
 L'arrière-plan de la scène doit être foncé  
 200 spectateurs maximum

5 pôles DMX câbles sur la scène !  
 Beamer (Projecteur) pour des sous-titres!


3,50m hauteur au moins 500W à partir de 4m hauteur 1000-1500W  
 La présence de 2 techniciens lumière est nécessaire au montage  
 DVD avec l'écran dans au foyer de la maison

Distance de la scène au spectateur 1,50m

- Attention! Utilisation de fers à souder

Beamer (Projecteur) pour des sous-titres!

# 1. Plan de lumière 1:50 "Les Seigneurs du Rail " Theater Hangemenge

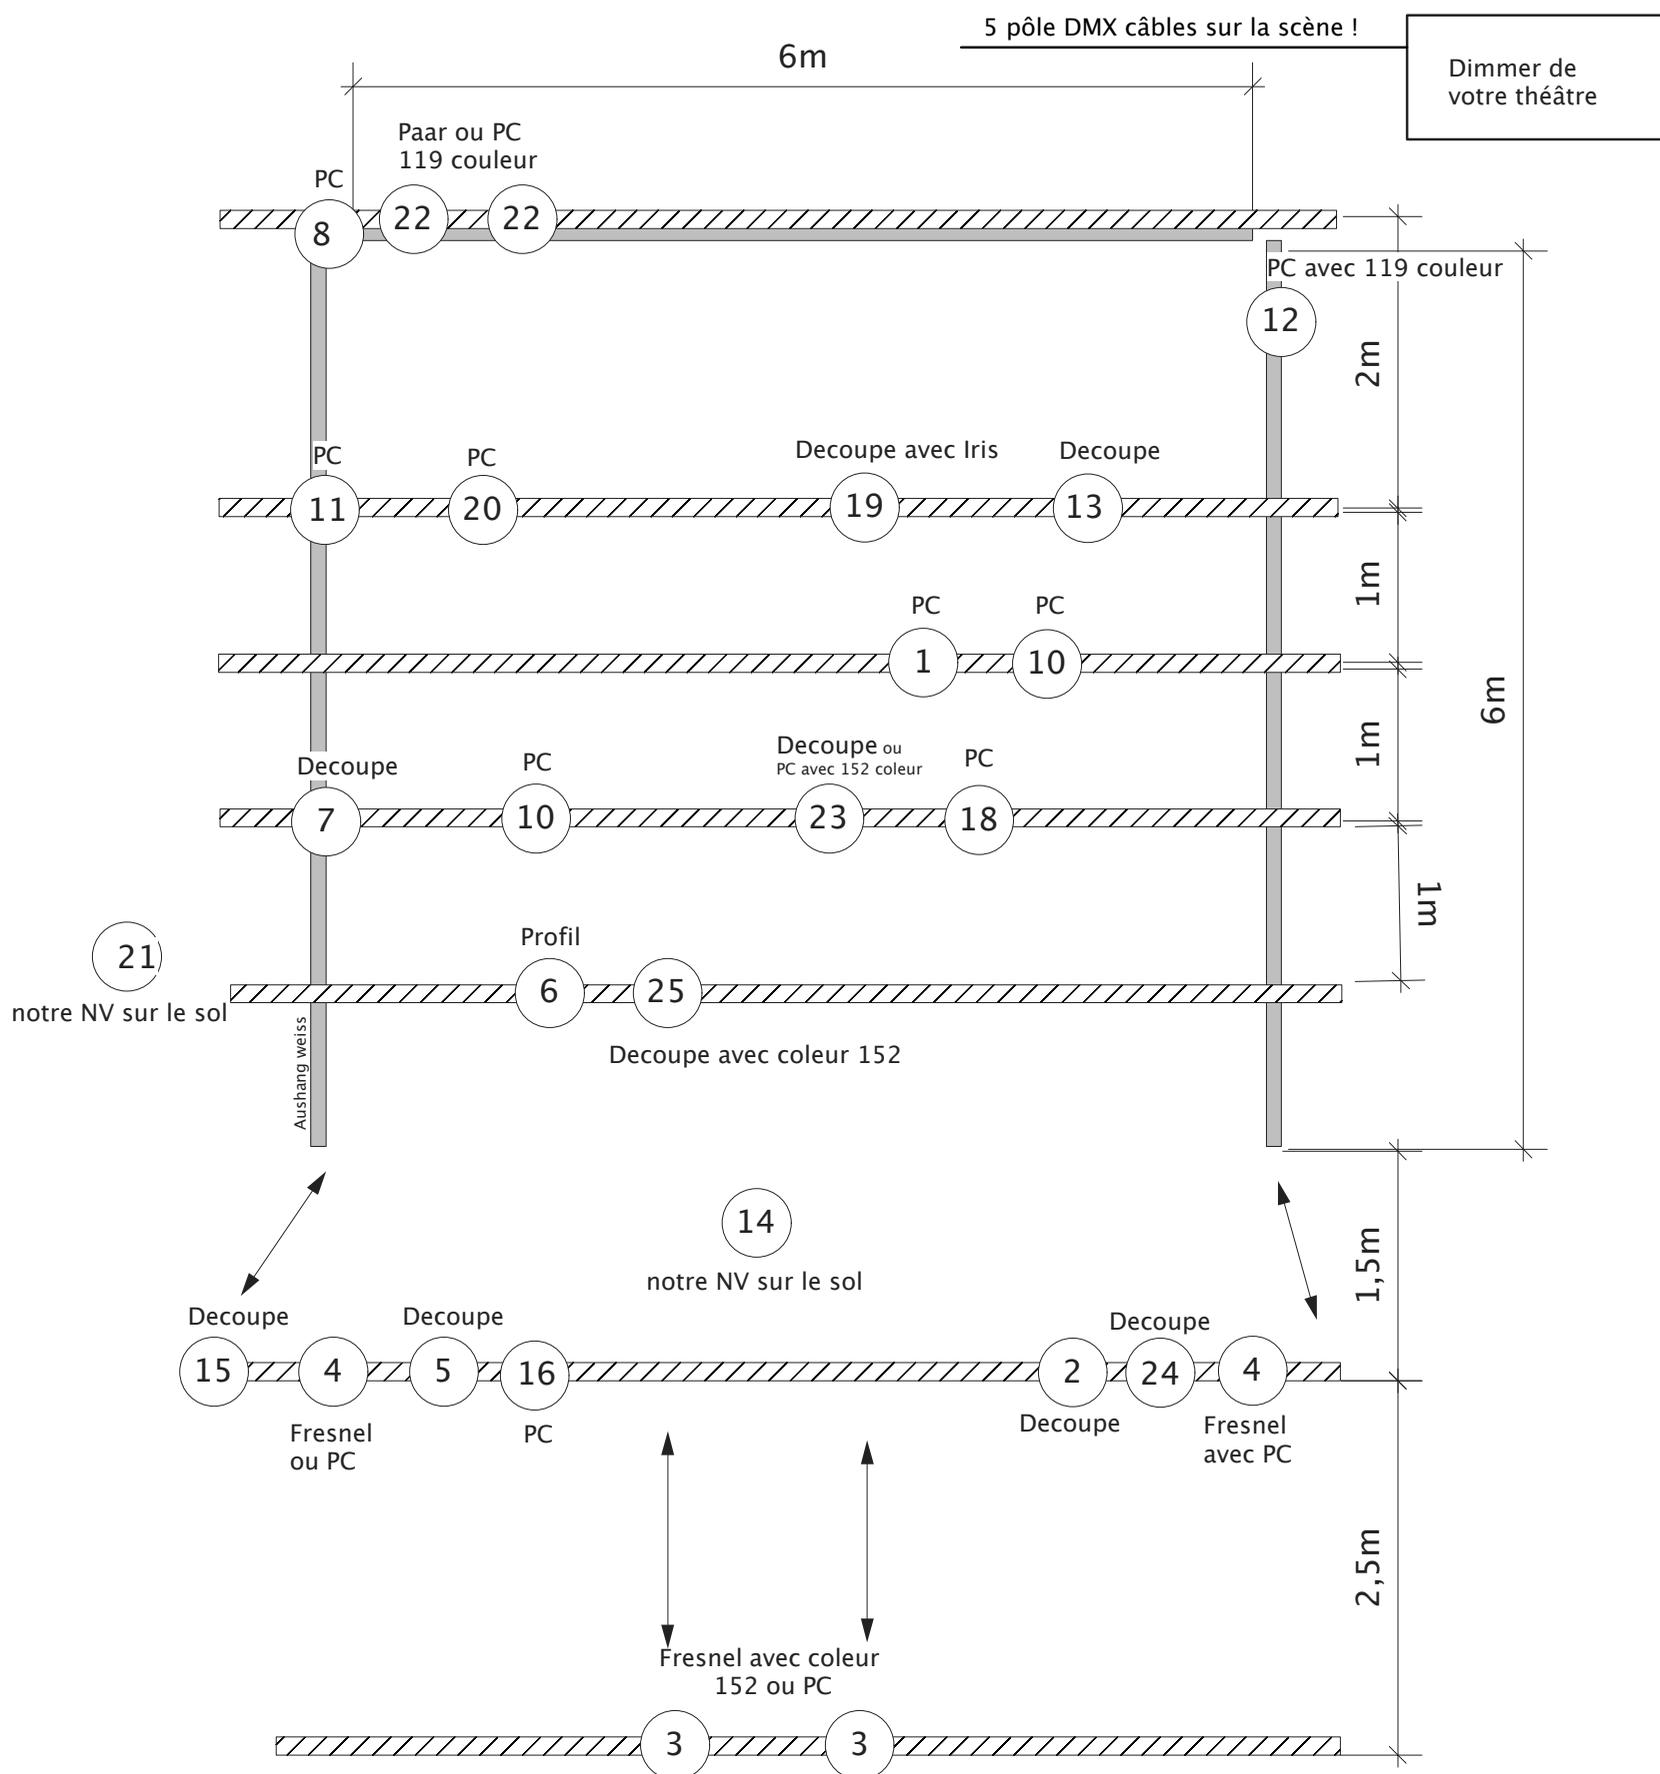

Nous apportons Nr. 9, 14  
 Nr. 3, 4 et 20 couleur 152  
 Nr. 11 et 17 couleur 119  
 PC`s avec de barrière !  
 Decoupe Nr. 16 avec Irisblende  
 2x16A, minimum 2x10A direct sur la scène  
 L'arrière-plan de la scène doit être foncé  
 200 spectateurs maximum

5 pôles DMX câbles sur la scène !  
 Beamer (Projecteur) pour des sous-titres!

3,50m hauteur au moins 500W à partir de 4m hauteur 1000-1500W  
 La présence de 2 techniciens lumière est nécessaire au montage  
 DVD avec l'écran dans au foyer de la maison

Distance de la scène au spectateur 1,50m

Beamer (Projecteur) pour des sous-titres!

- Attention! Utilisation de fers à souder

# Plan de scène " Les Seigneurs du Rail " Theater Handgemenge

Variante idéale avec des sièges de spectateur augmentant

