



Maßstab
1:50

1. Bühnenplan "Königs Weltreise"


1. Zuschauerreihen ansteigend

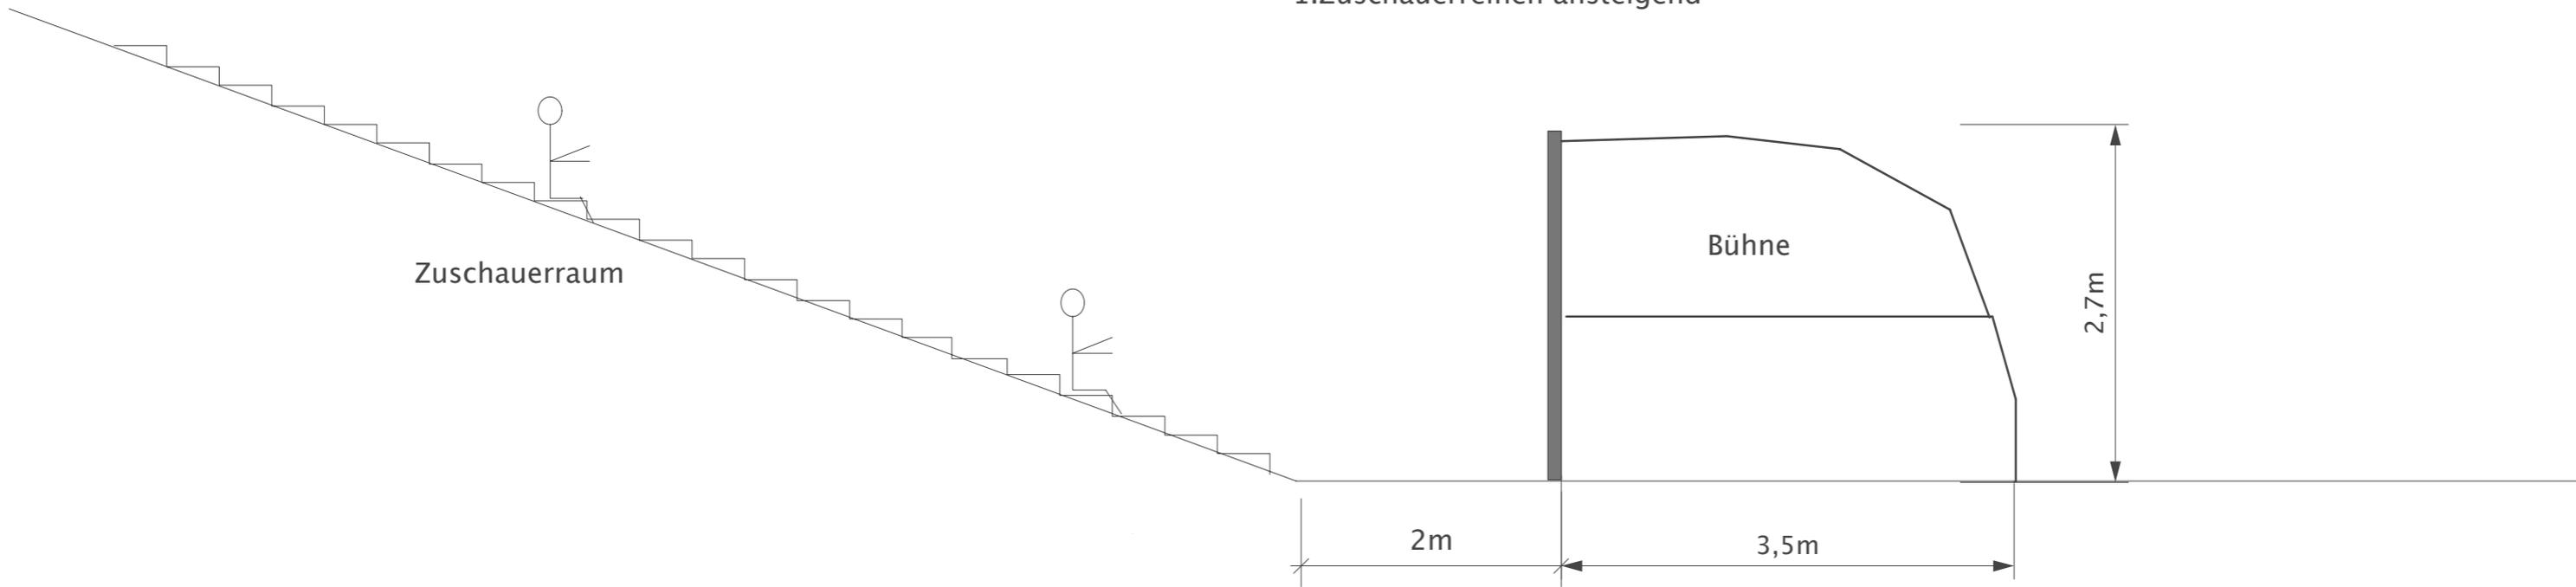


2. Zuschauerreihen zu ebener Erde

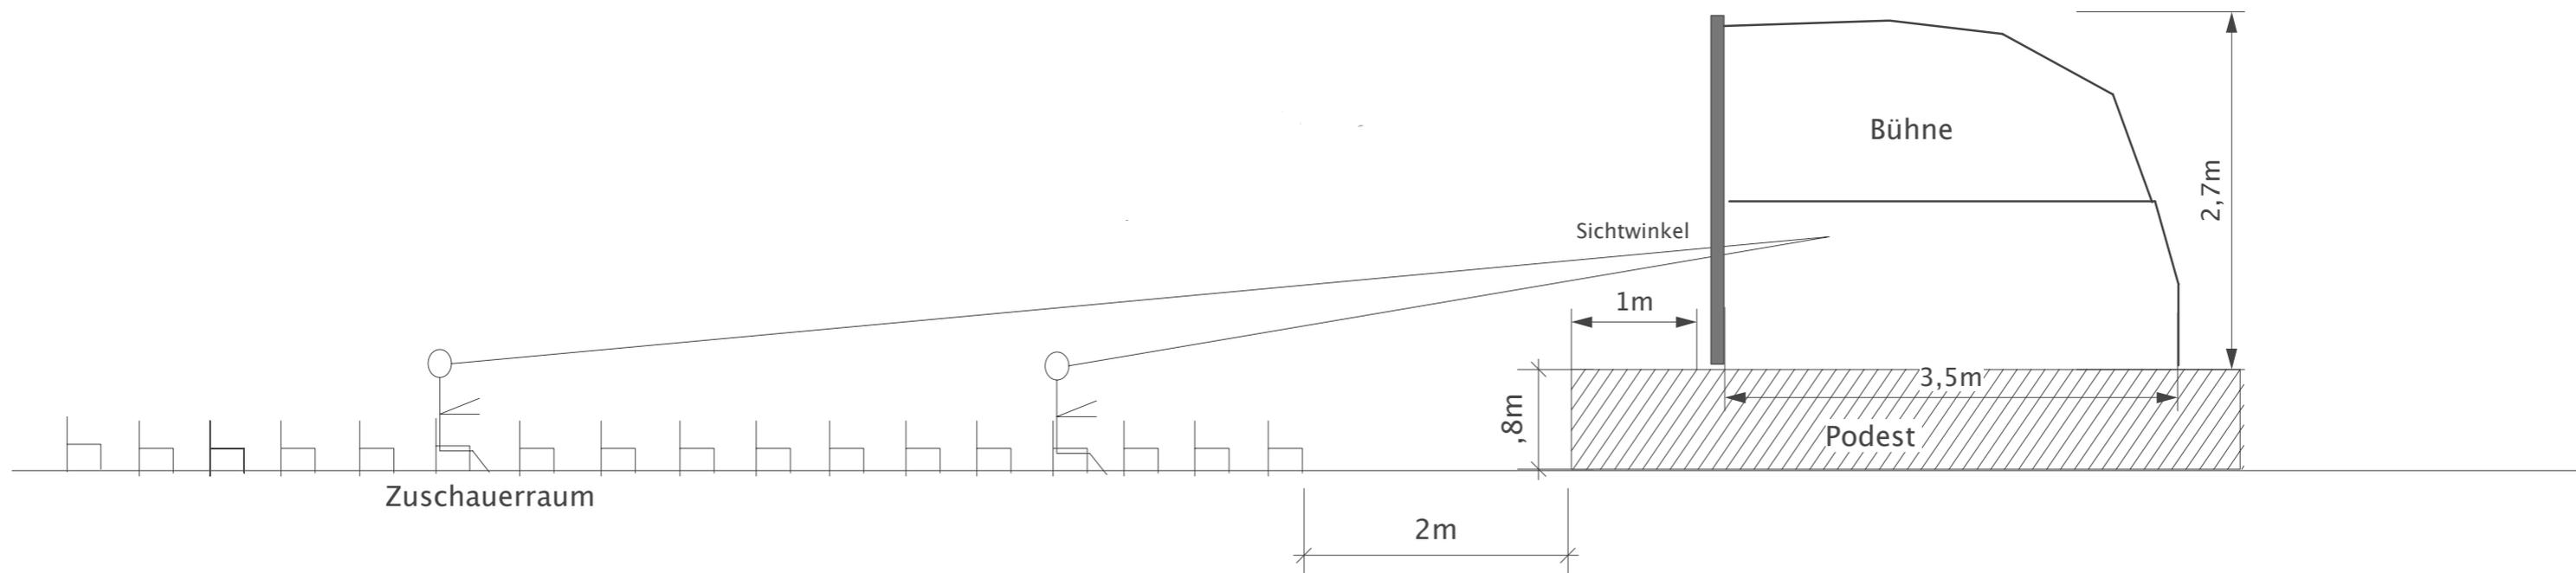

SW Vorhängeplan 1:50 "Königs Weltreise"

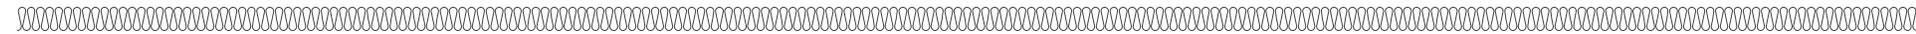


schwarzer Aushang oder schwarze Wand

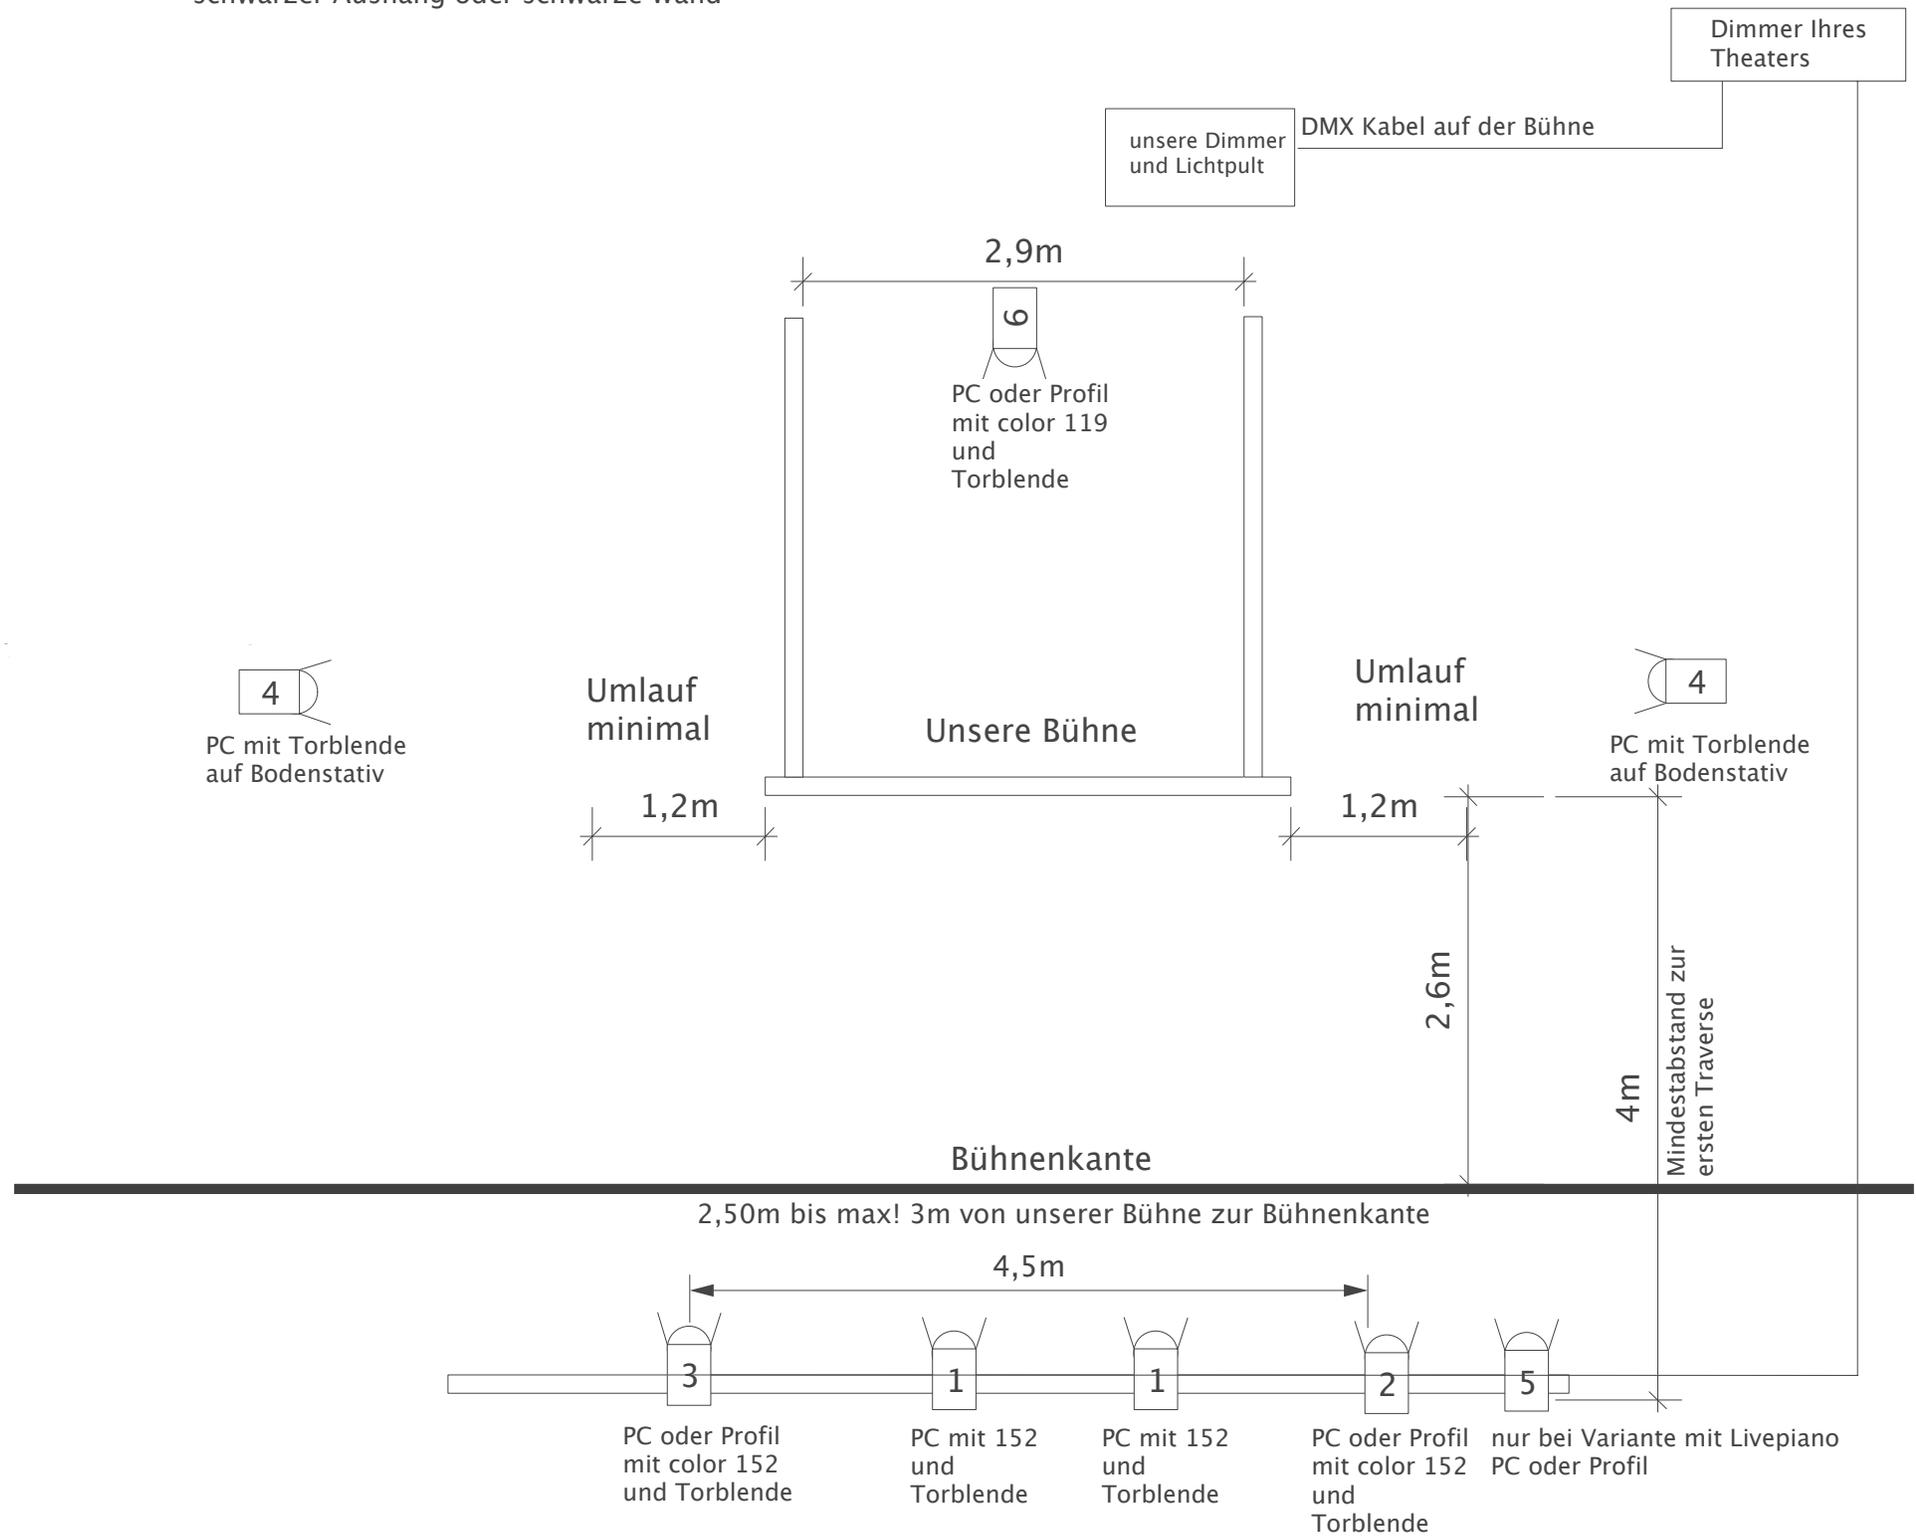

3. Bühnenplan Draufsicht "Königs Weltreise"



schwarzer Vorhang oder dunkle Wand

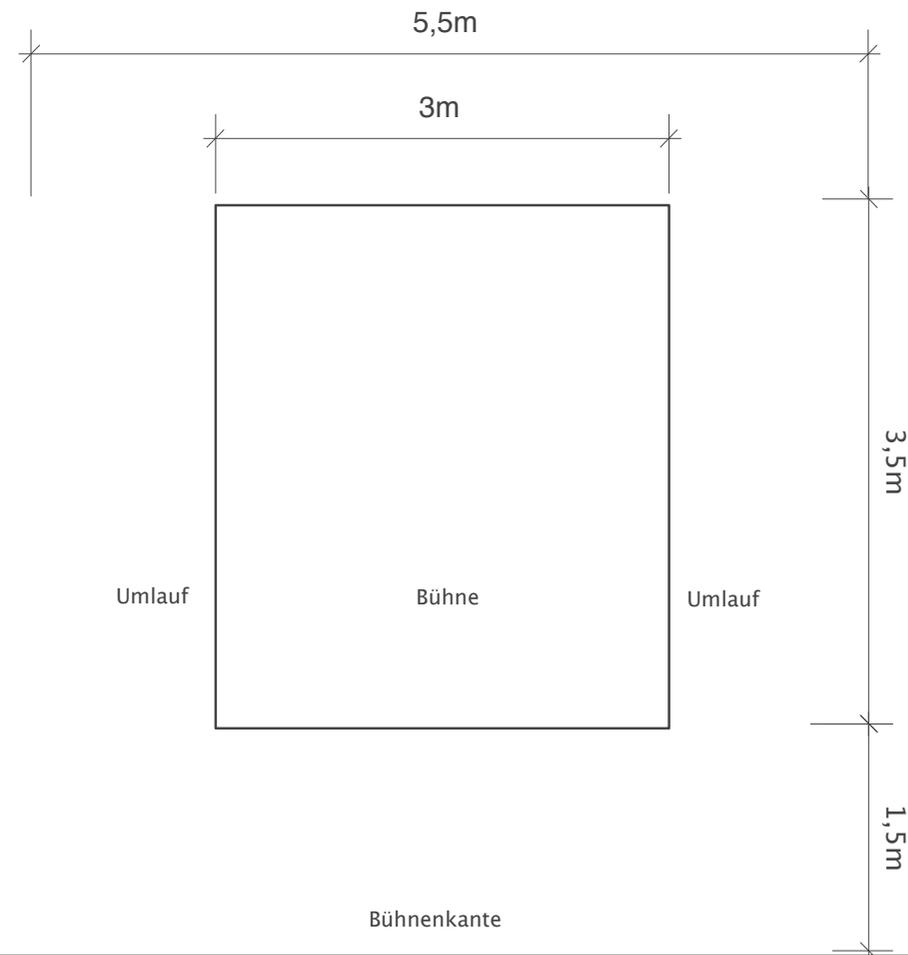

Die erste Sitzreihe nicht breiter als 9m

