


Theater Erfurt / Grosse Bühne
 „HAMLET „
 Premiere 11.09.2010
 M 1:100

Sichtlinie Rang letzte Reihe

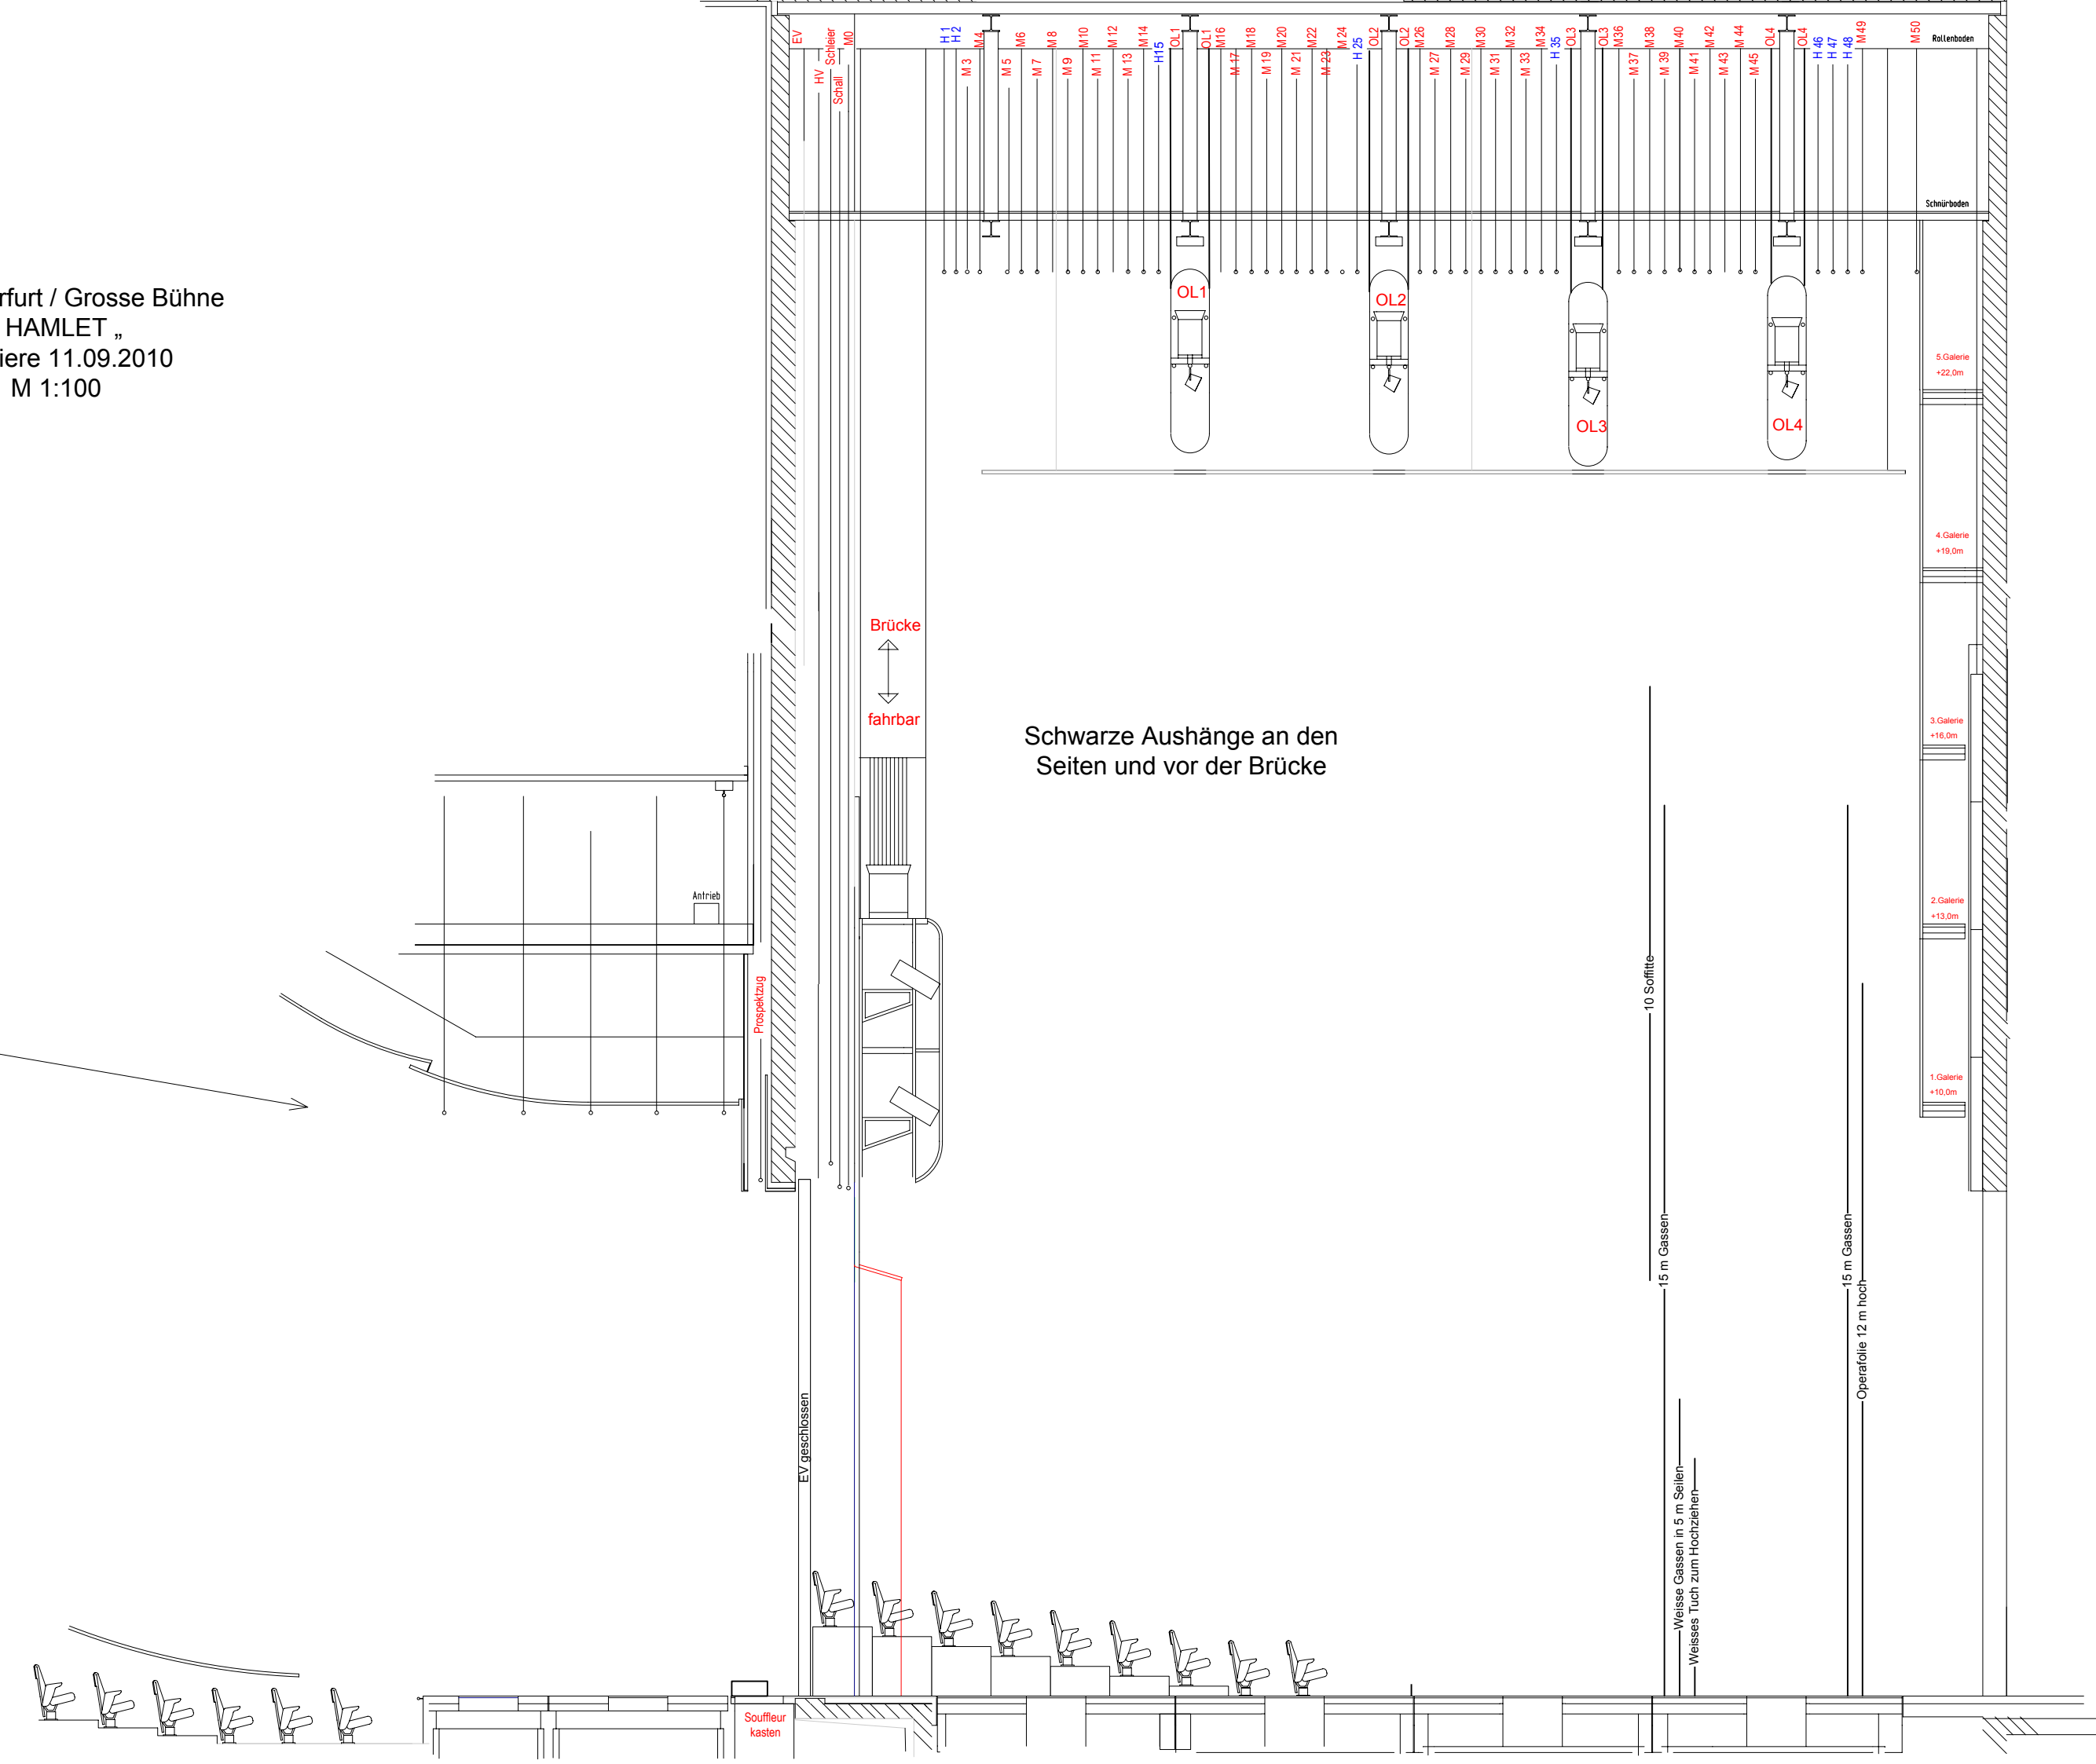

Brücke
 fahrbar

Schwarze Aushänge an den
 Seiten und vor der Brücke

5. Galerie +22,0m
 4. Galerie +19,0m
 3. Galerie +16,0m
 2. Galerie +13,0m
 1. Galerie +10,0m

10 soffitte

15 m Gassen
 Weisse Gassen in 5 m Seilen
 Weisses Tuch zum Hochziehen

15 m Gassen
 Operatofolie 12 m hoch

Souffleurkasten



EV geschlossen

Antrieb

Prospektzug

Schnürboden

Rollenboden

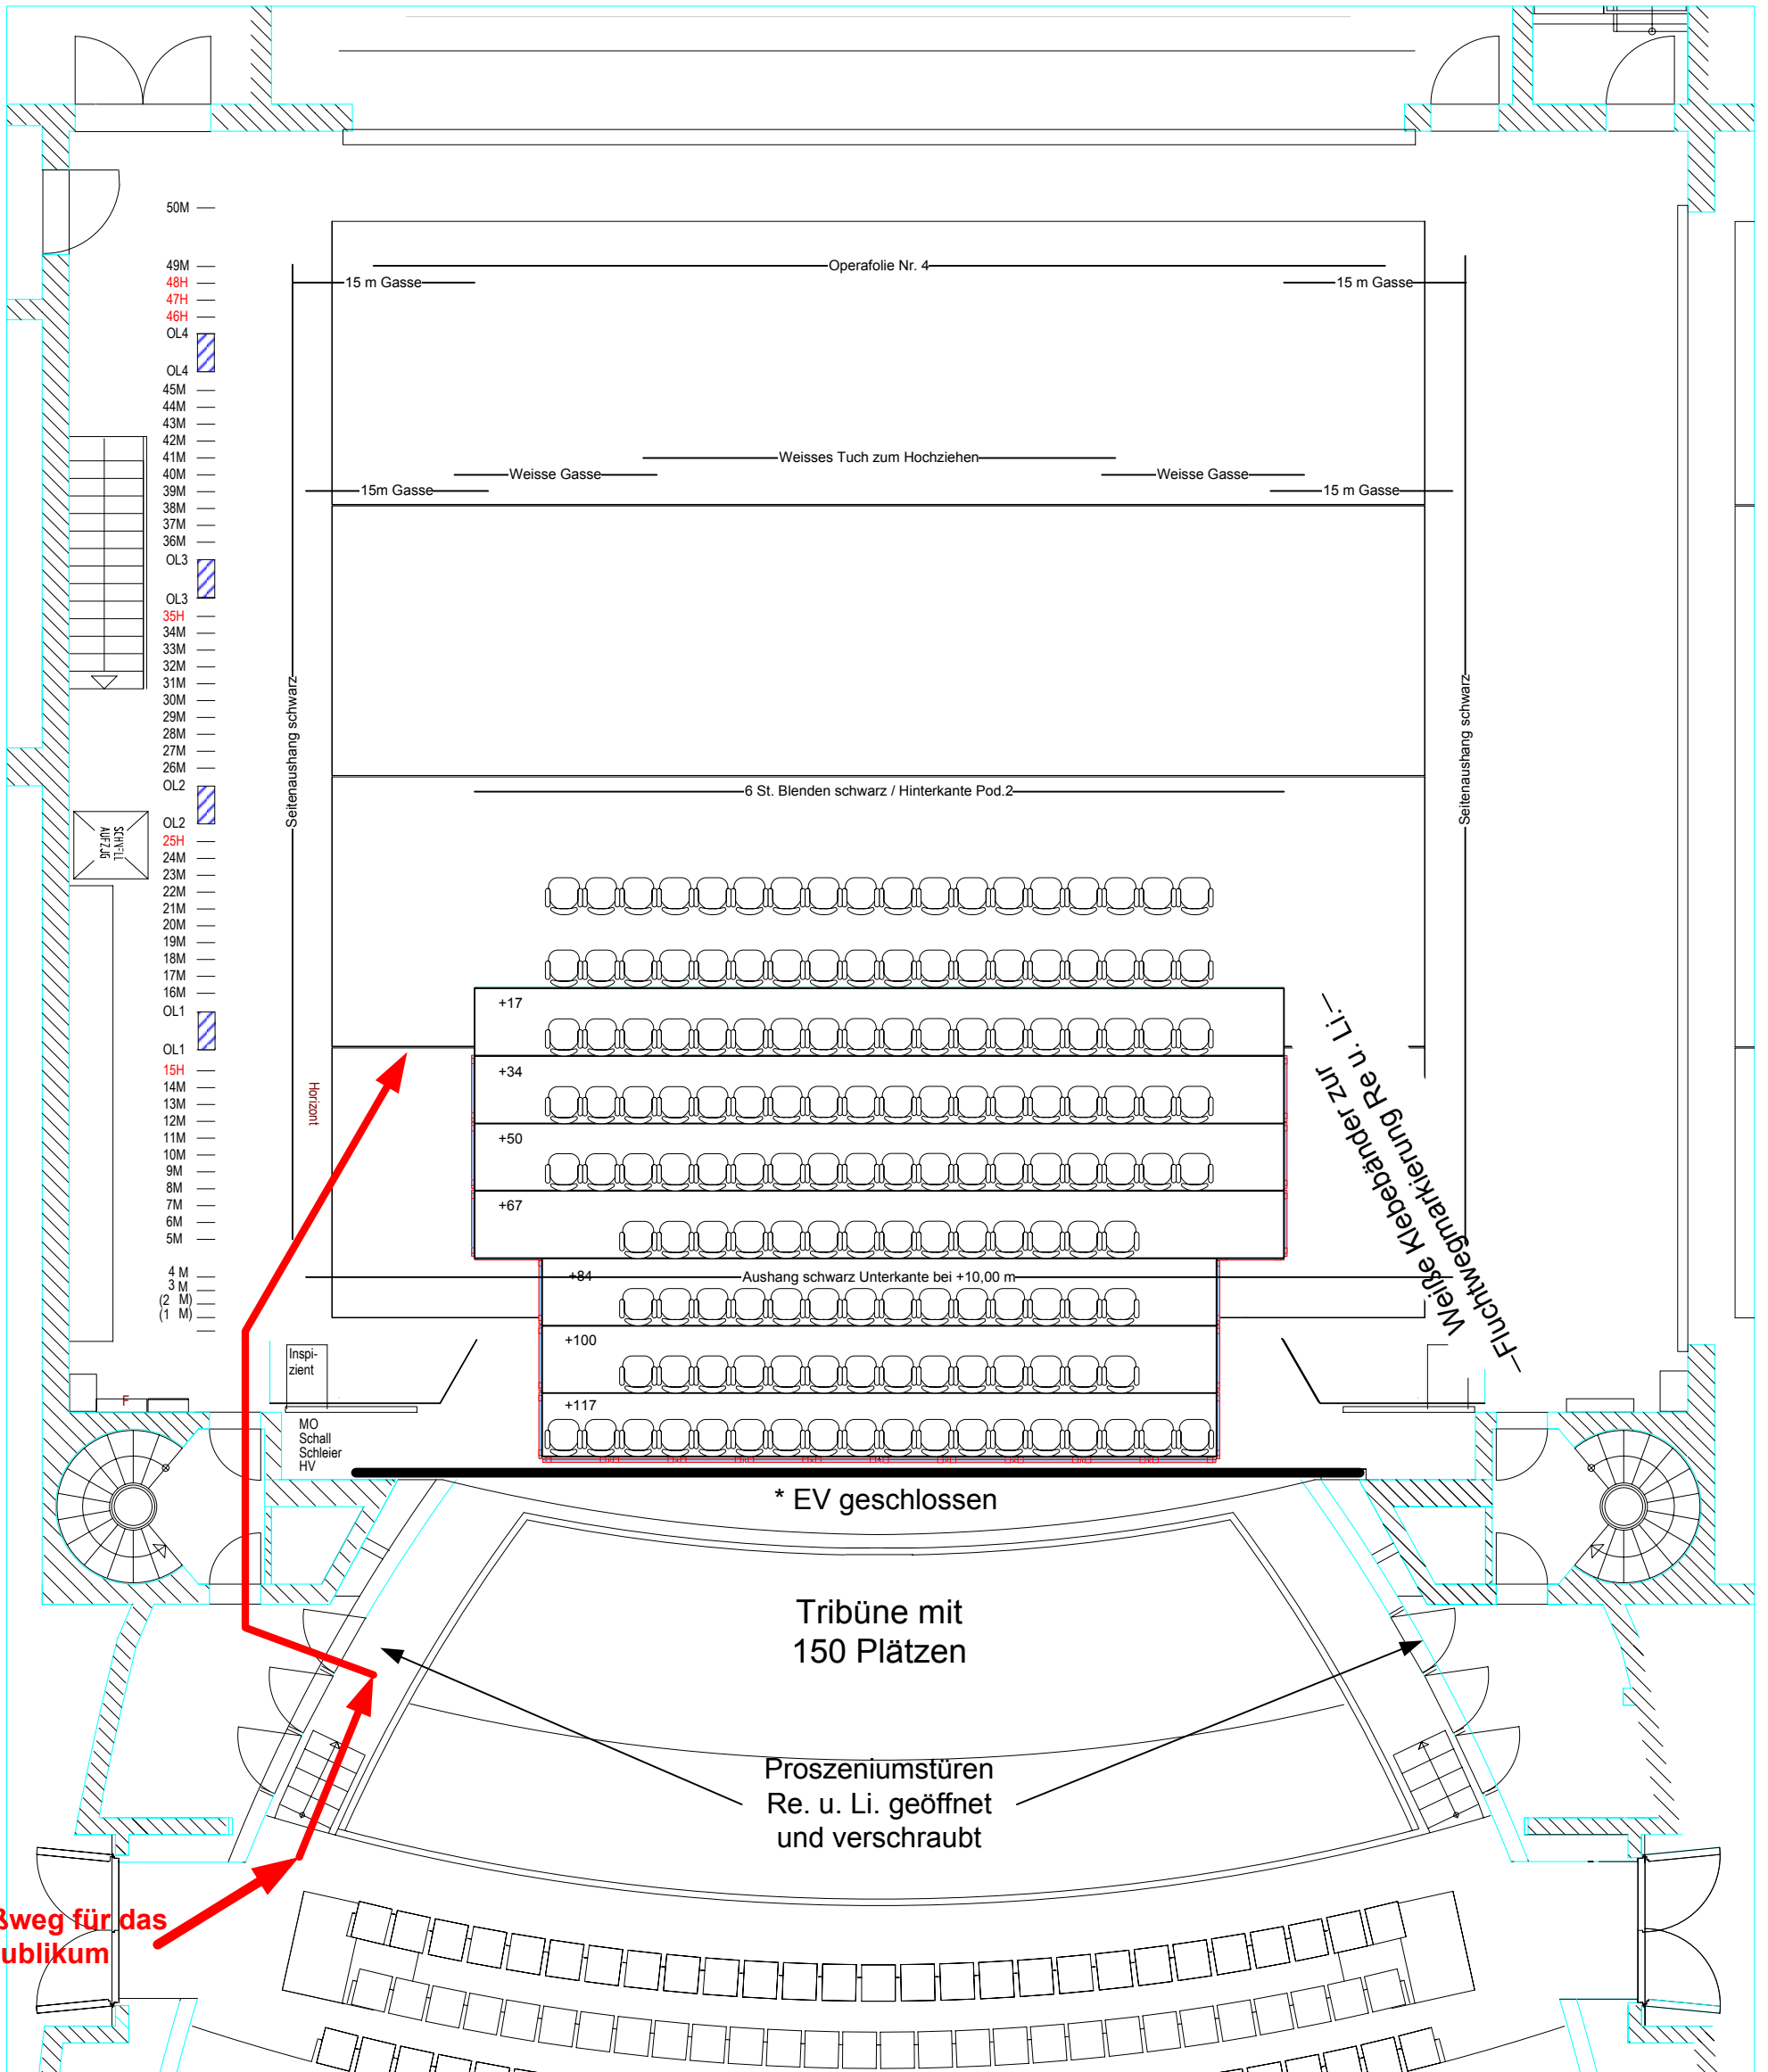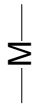

Material Tribüne

- +117 5 St. Ganze 50'er Podeste 2 St. 5m Zargen 7 St. 67 Füsse
- +100 5 St. Ganze 50'er Podeste 2 St. 5m Zargen 7 St. 50 Füsse
- + 84 2 St. 5m Zargen 7 St. 84 Füsse ohne Schellen
- + 67 4 St. 3m Zargen 9 St. 67 Füsse Orginal Studio
- + 50 4 St. 3m Zargen 9 St. 50 Füsse Orginal Studio
- + 34 4 St. 3m Zargen 18 St. 34 Füsse Orginal Studio
- + 17 4 St. 3m Zargen